


REF 2

COUPE A/A

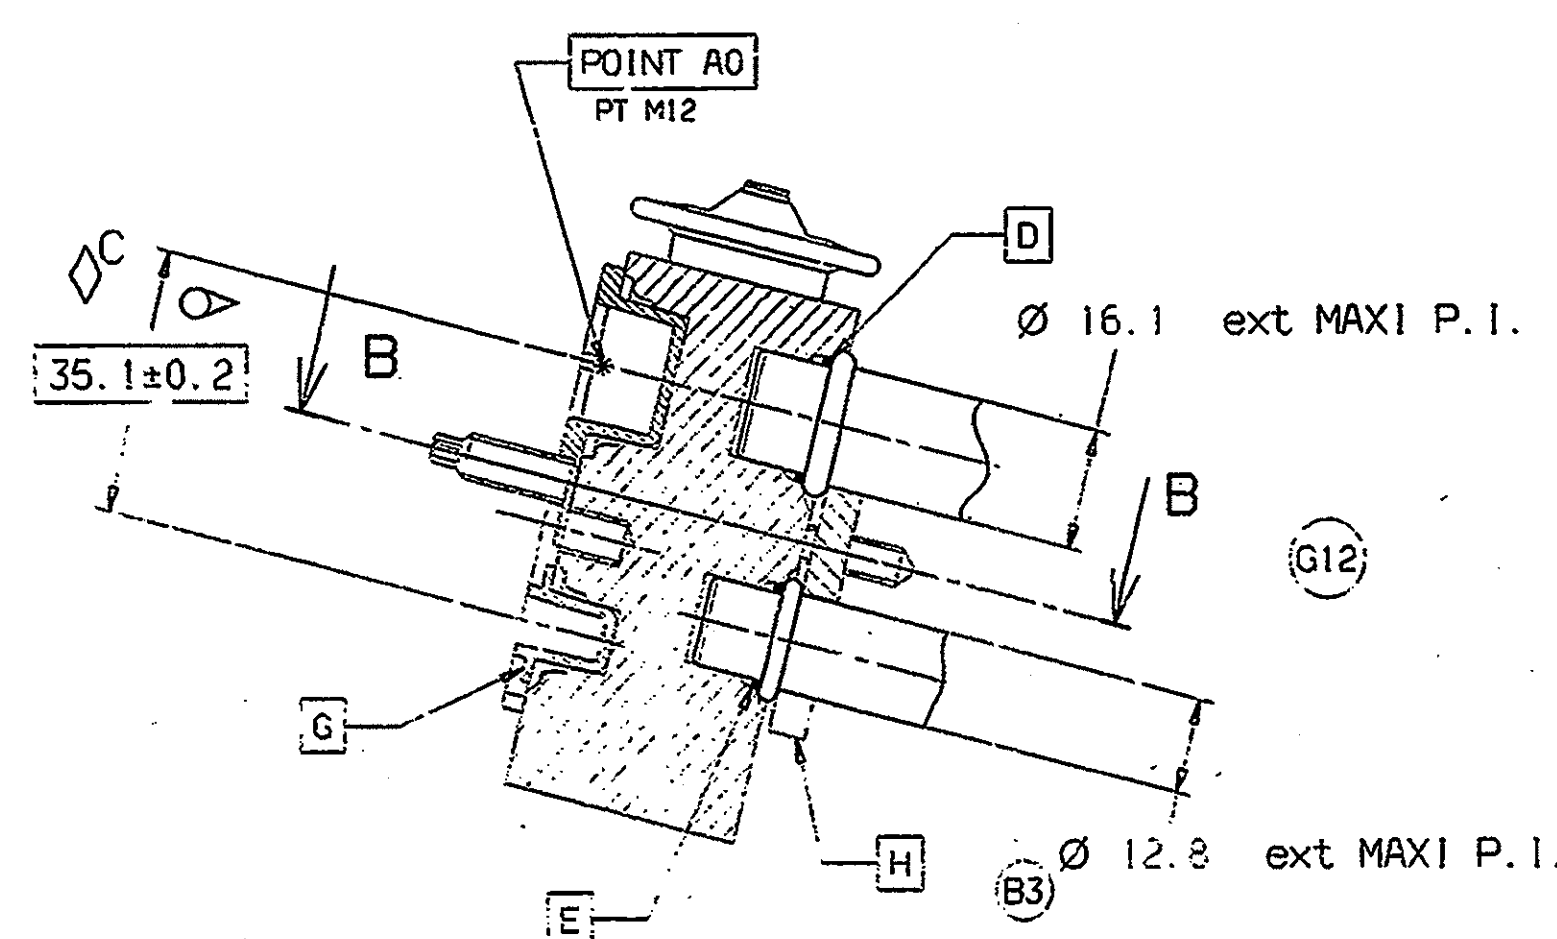


COUPE B/B

(B4) NOMENCLATURE

R.P.	DESIGNATION	REF.	MATIERE	QUANTITE
A	FAISC. 1.23.7 75mm	652997Z	ALU	1
B	TUBE INJ. TD146	658252J	ALU	1
C	TUBE ASPI. TD146	658253F	ALU	1
D	JOINT TOR. MOD 10	658243K	HNR	1
E	JOINT TOR. MOD 8	658244P	HNR	1
F	DET. TGM. M1. 2.06/2.77. R134A	655701P		1
G	BRIDE TD117 OBTURATION	655385A	PEBO	1
H	BRIDE TD23	251172X	ACIER	1
J	GOUJON M5-M6 TORX FREINE	655774G	ALU	2
K	ETIQUETTE EVAPO. VIERGE	655079P		1
L	LAGUE DE SERRAGE	656179U		2
TRAITEMENT DE SURFACE		NVA 40006 100	PH-OSPH. CHROM. +RESINE	

C CARACT. CRITIQUES N1			
N°	Description caractéristique	Pl.	Rep.
1	35.1±0.2	1/1	14

▷ CARACT. CRITIQUES N2			
N°	Description caractéristique	PI	Rep
1	35. 1±0.2	1/1	14
2	16. 5±3.5	1/1	B2
3	105. 6±3.5	1/1	C4
4	85. 5±3.5	1/1	B13
5	286 ±3	1/1	111
6	172. 4±2.5	1/1	N11
7	14 ⁺ ±3 ⁺	1/1	C2
8	90 ⁺ ±3 ⁺	1/1	B12
9	90 ⁺ ±3 ⁺	1/1	K12

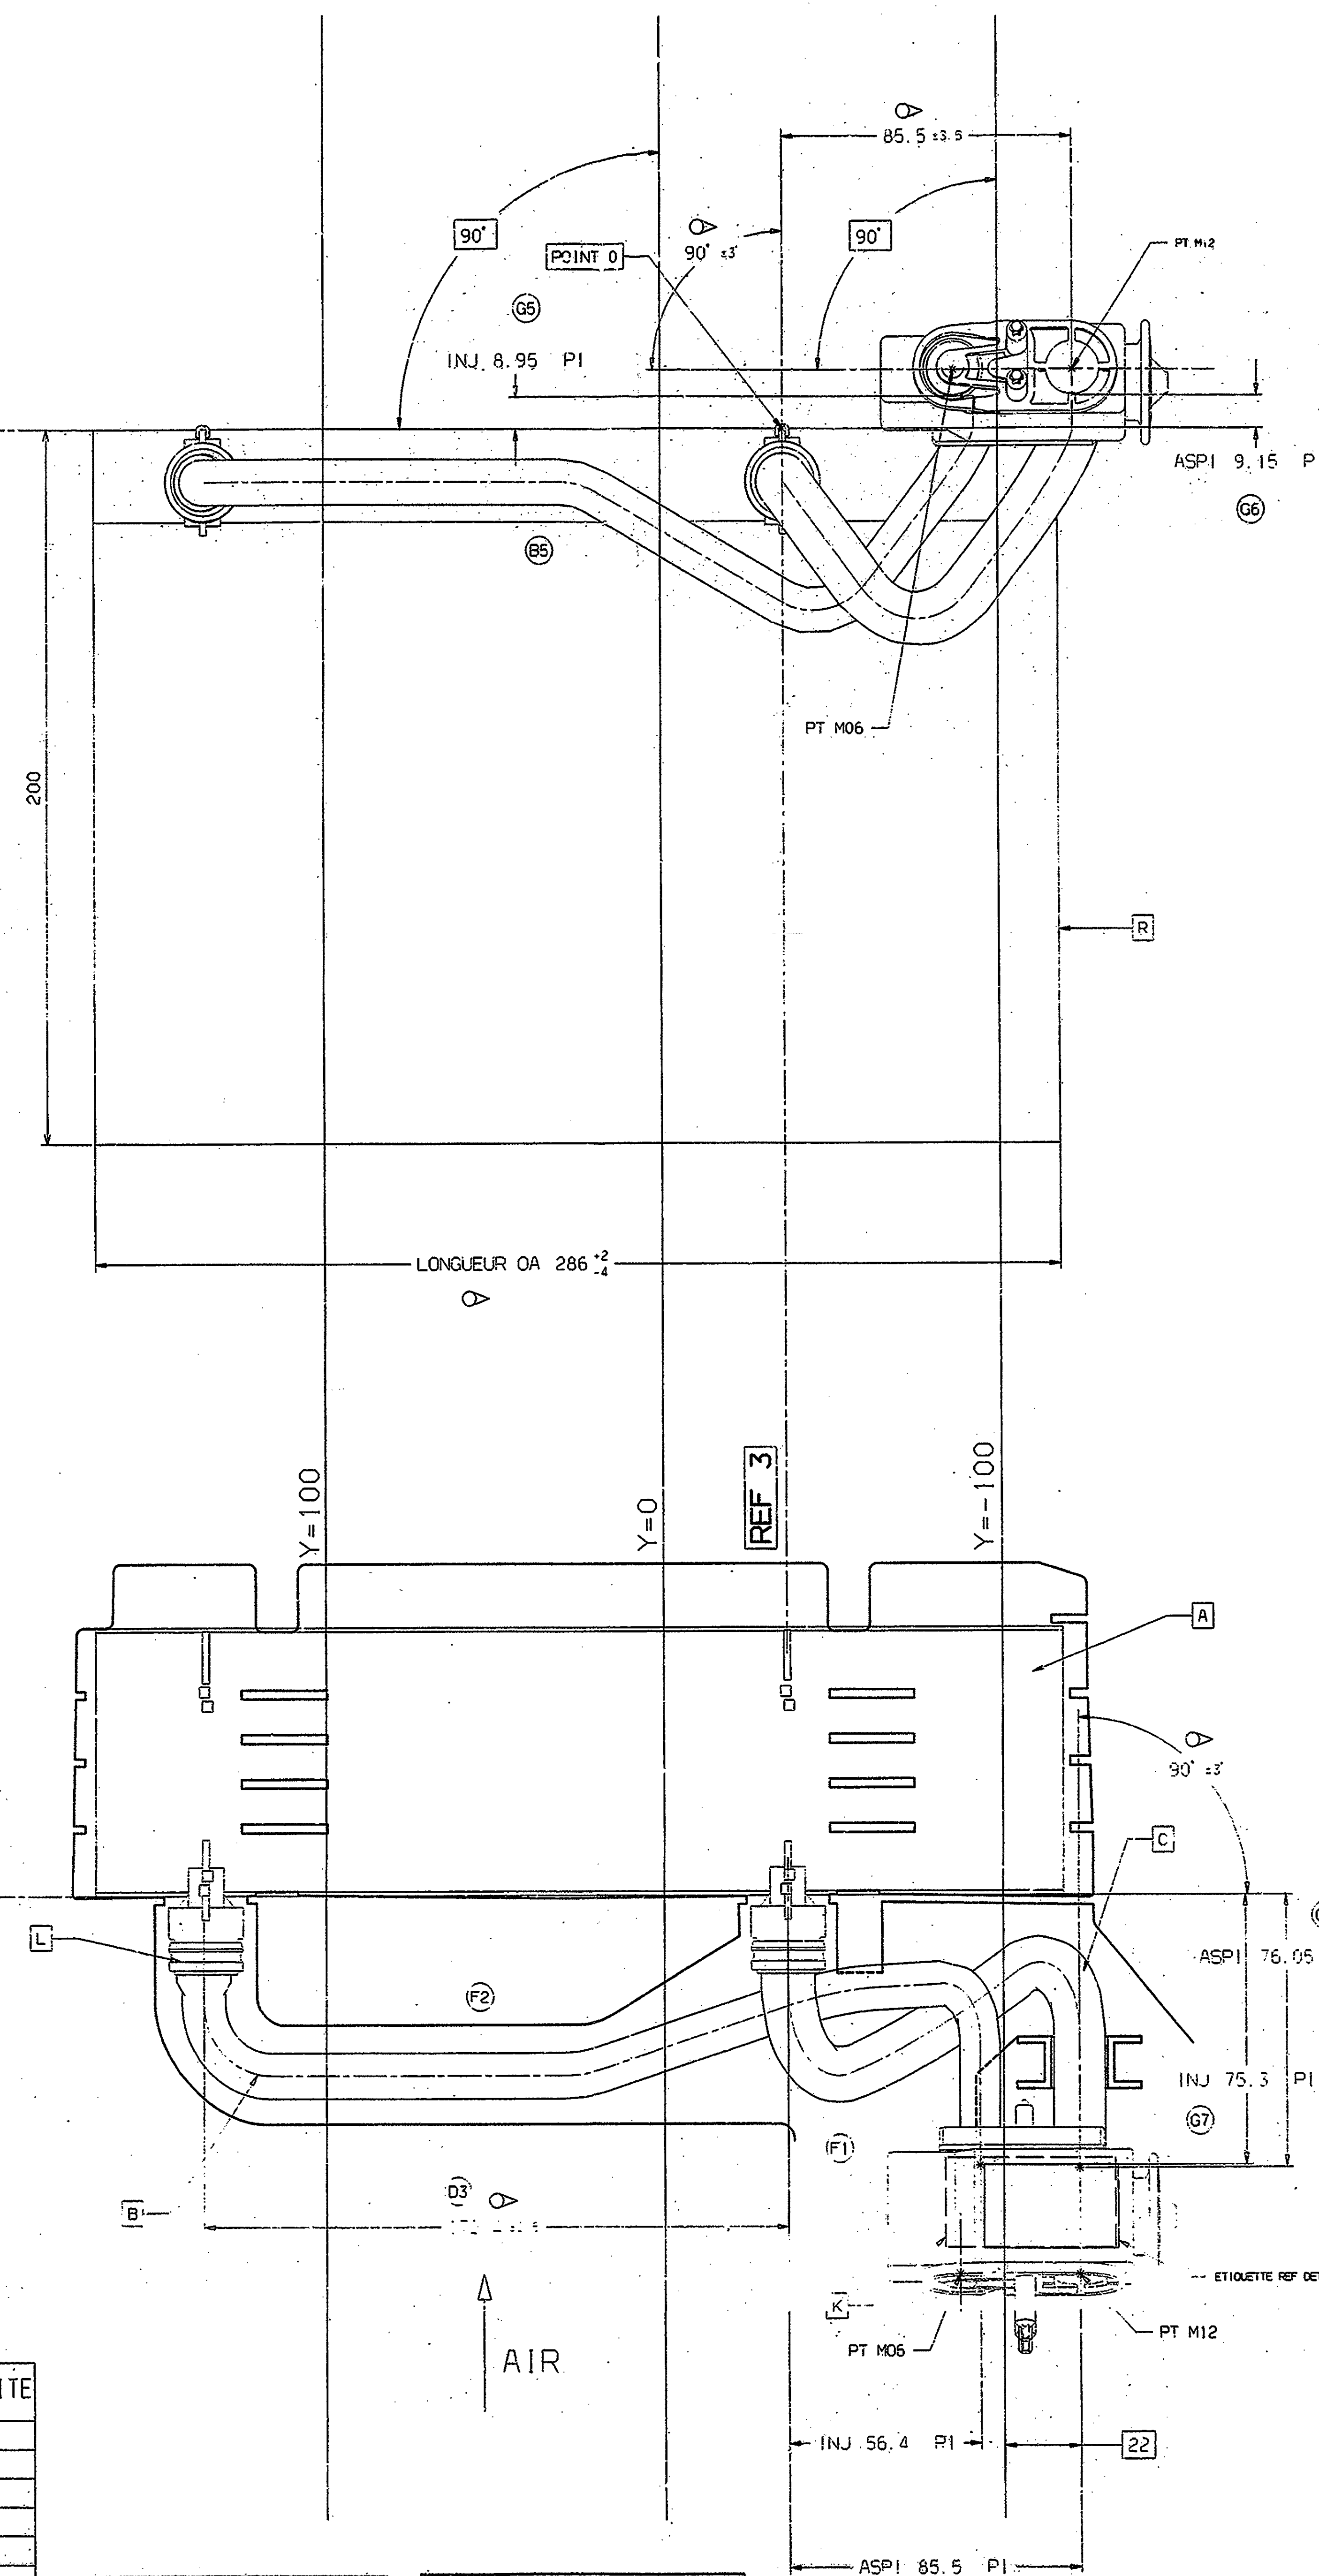

IND	PRO	AT	DATE	REPAR	REMARQUE	MON	PAN
A			10.12.56		CREATION REFERENCE SERIE SUIVANT PLAN 212208P07 - MODIF PARCOURS TUBULURES A AJOUT NOTA 16.	LE JEUNE	
B	CHENEVAL	(13.05.97)		H5 (61)	-DETENDEUR SOUS-HO REMPLACE PAR DETENDEUR 03 NIMIROLO REF 654437N.	LE JEUNE	PETIT
	CHENEVAL	(09.09.98) (02.09.97)		L8 (62)	-MODIFICATION DE LA LIMITE DU TRAITEMENT DE SURFACE		
				L5 (63)	-BRIDE FERMEE REMPLACEE PAR BRIDE T023 EN ACIER EPASSIERE 5mm.		
C	MAU	14.04.97		O8 (64)	-AJOUT DE LA NOMENCLATURE SUR LE PLAN.	LE JEUNE	PETIT
				C1 (65)	-MODIFICATION DU CHEMINEMENT DES TUBULURES		
				O3 (66)	-AJOUT COTE LONGUEUR DROITE= 28.5mm ET		
				B4 (67)	-AJOUT Ø TUBE ASPI=15.875x10.1.		
				(68)	-AJOUT CADRE VALIDATION CLIENT		
				C3 (69)	-COTE DE 21.7 DEVIENT 22.		
				C1 (64)	-COTE DE 70.5 DEVIENT 70.		
				E4 (64)	-COTE DE 26.4 DEVIENT 26.7.		
				O3 (68)	-COTE DE 8.8 DEVIENT 1.1.		
				M2 (66)	-AJOUT DE L'INDICE SUR NP1001.		
				P2 (66)	-MAJ DU COUPLE DE SERRAGE ECROU SUR GOUJONS AUTORISEE = 6NM MAXI.		
				O2 (66)	-NV ETIOUETTE ETAIT NP10006.M DEVIENT NVV 10110.C.		
				K5 (66)	-AJOUT COUPE DETENDEUR		
D	C312288 (ON L8) ON 11/97			(60)	-MODIFICATION DU SETTING SUR DETENDEUR 654437N (2.0/2.7) QUI DEVIENT 655701P (2.06/2.77).	LE JEUNE	PETIT
	MAU			L1 (60)	-CHANGEMENT DE CDC: STE962093489 IND OR DEVIENT 5F.080.050 DU 15/05/96		
				L12 (60)	-AJOUT COTE DE 172.422.5 AVEC C>		
				M1 (60)	-AJOUT C> SUR COUPE DE SERRAGE QUI DEVIENT 4.540.5 M.		
E	C312291 (ON L8) ON 16/98			N (60)	-MODIFICATION DU CIRCUITAGE DE L'EV2PO 2.577/8.5 DEVIENT 6.577/7.5	LE JEUNE	PETIT
	MAU	20/04/98		L12 (62)	-AJOUT COTES D'ENCOMBREMENT SUR		
				L13	TUBULURE D'ASPIRATION		
F	C312293 (ON L8) ON 16/98			M1 (71)	-MODIFICATION DE LA FORME DU TUBE D'ASPIRATION SUITE A PROBLEME DE PROXIMITE BOITIER CONSTANTE SUR LE MODELE 3D DU BOITIER INFIEUR 650893F.	LE JEUNE	PETIT
				L10 (72)	AJOUT PROXIMITES BOITIER		
G	D30408 (ON L8) D30602 (ON L8) ON 12/07/99				MODIFICATION DES POINTS M12 ET M06 SUR VUE DROITE	RIDRAY	PETIT
				G1 G14	COTES DE 105.633.5 ET AJOUT 104.633.5		
				G2 C12 ET	16.543.5 ET AJOUT 14.643.5		
				G3 C11	71.531ET 71.531		
				G4 C11	120.271ET AJOUT 122		
					SUR VUE FACE		
				G5 C11	11NJ 8.95 PI ETAIT 6.9		
				G6 C14	ASPI 9.15 PI ETAIT 7.1		
					SUR VUE DESSUS		
				G7 M14	11NJ 75.3 PI ETAIT 73.7		
				G8 L14	ASPI 76.05 ET AJOUT 74.4		
				G9	SUPPRESSION PT F02 ET COTES ATTACHEES		
				G10	SUPPRESSION COTES /REP VEHICULE		
					SOIT 26.7. 81.1. 36.7 ET AJOUT POINT 0		
				G11	SUPPRESSION CARACT. CRITIQUE CLIENT		
					SUR COTES 22. 71.53. 20.27		
				G12 K6	AJOUT Ø 16.1 ET 8.2 MAXI SUR COUPE DET.		
				G13 P1	AJOUT Ø 17 DINOS MOT		
					AJOUT TABLEAU CARACT. CRITIQUE N1 ET N2		
H	L50001	06/02/01		H1	CHANGEMENT DE JOINTS DETENDEUR JOINTS PAKKER ETAIENT JOINTS BRUKS NOIR	RENOUVEAU FOURN	
				G6	REF 658243K ETAIT 603930E		
				G6	REF 658244P ETAIT 603331U		
				H2 G6	BRIDE ZINGAGE BLANC ETAIT VERT		

VALIDATION CLIENT

DATE: 8/11/01


NOM: COLGON *h*

SIGNATURE:

L'INDICE DE CE PLAN N'EST APPLICABLE
QU'APRES LA SIGNATURE DU CLIENT

NOTA :

CE PLAN ISSU DE C.A.O NE DOIT PAS ETRE MIS A JOUR SUR SON
SUPPORT FILM MAIS EN C.A.O.

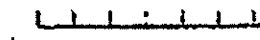		(P.R.) LA RÉFÉRENCE CI-CONTRE SURPRIMEE EN SERIE	
		☐ ☐ (N) IND. D'APPL. 1	
VERSIONS			
MODIFICATION DE PLAN SELON INVU 10.003		(P.R.) LA RÉFÉRENCE DE BAS SURPRIMEE EN SERIE	
(P.R.) 1 : N'EST PAS REMPLACÉ 2 : EST REMPLACÉ PAR LA RÉFÉRENCE R : RESTE VALABLE POUR P. R.		☐ ☐ (N) IND. D'APPL. 1	
Plan Assurances Ouvr le Produit	☒	DESSINE PAR LE JEUNE DATE 10.12.96	VERIFIE PAR REVUE DE PLAN DU 10/02/98
EMBOLE /		TOLERANCE GÉNÉRALE VOIR TABLEAU	
		PLAN 1 /	

DESIGNATION	EVAP0 D8P 1.23.7 CAG TD 146
-------------	-----------------------------

Ce document est communiqué à titre
confidentiel et reste l'entière
propriété du compositeur.

Reproduction et communication
interdites sans autorisation

N° PLAN - REFERENCE	IND.
657742F	H